PROJEKT ZAGOSPODAROWANIA TERENU
skala 1:500

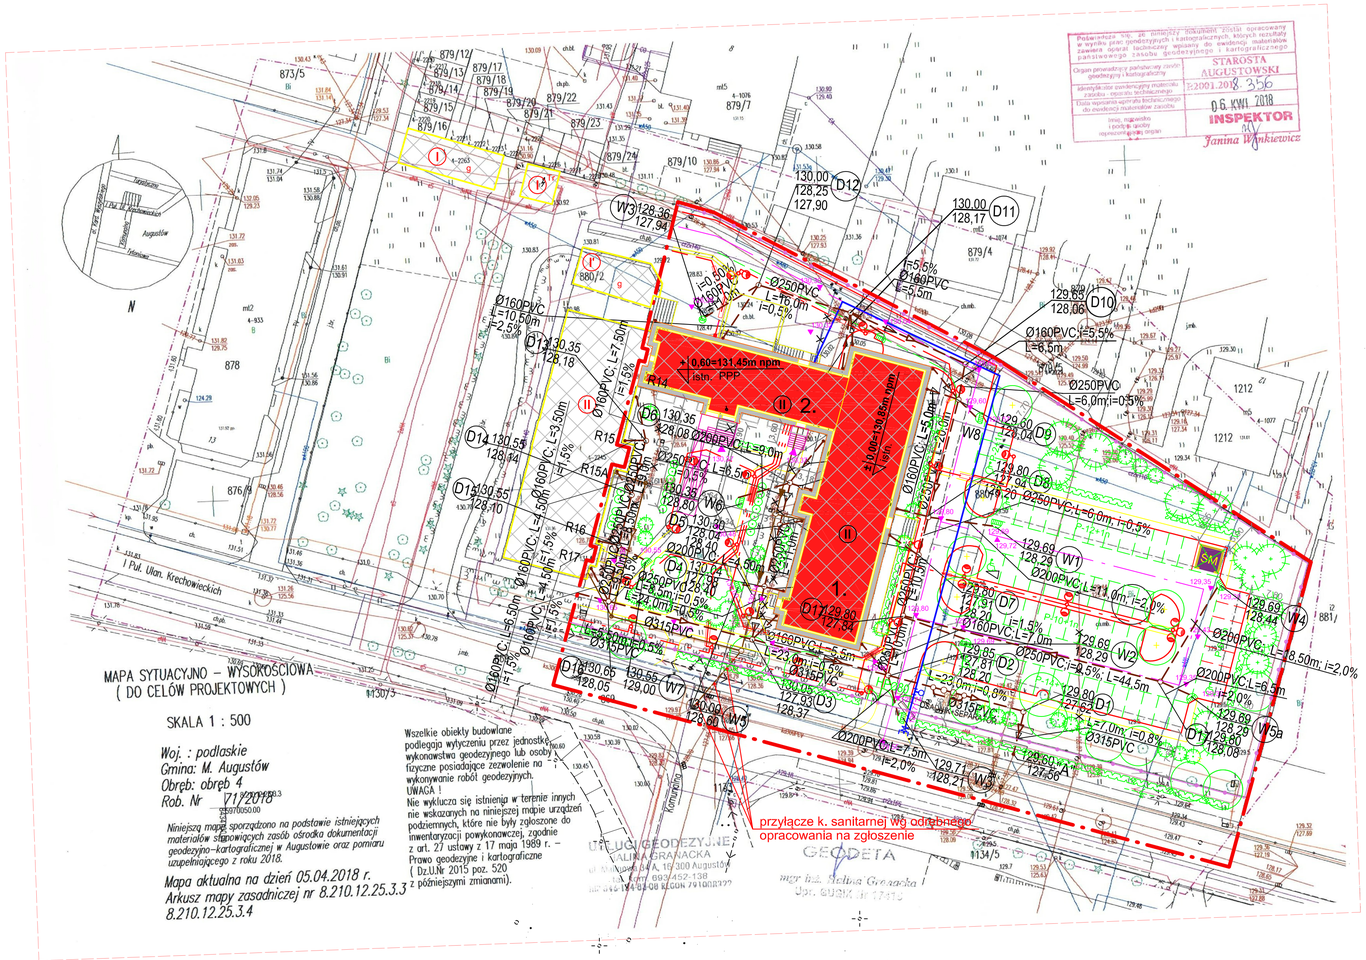
MAPA SYTUACYJNO – WYSOKOŚCIOWA
(DO CELÓW PROJEKTOWYCH)
SKALA 1 : 500
Woj. : podlaskie
Gmina: M. Augustów
Obręb: obręb 4
Rob. Nr 71/2018
Niniejszą mapę sporządzono na podstawie istniejących materiałów stanowiących zasób ośrodka dokumentacji geodezyjno–kartograficznej w Augustowie oraz pomiaru uzupełniającego z roku 2018.
Mapa aktualna na dzień 05.04.2018 r.
Arkusz mapy zasadniczej nr 8.210.12.25.3.3 z 8.210.12.25.3.4
Wszelkie obiekty budowlane podlegają wytyczeniu przez jednostkę wykonawstwa geodezyjnego lub osoby fizyczne posiadające zezwolenie na wykonywanie robót geodezyjnych.
UWAGA !
Nie wykluczа się istnienia w terenie innych nie wskazanych na niniejszej mapie urządzeń podziemnych, które nie były zgłoszone do inwentaryzacji powykonawczej, zgodnie z art. 27 ustawy z 17 maja 1989 r. – Prawo geodezyjne i kartograficzne (Dz.U.Nr 2015 poz. 520 z późniejszymi zmianami).
przyłącze k. sanitarnej wg odrębnego opracowania na zgłoszenie
STAROSTA AUGUSTOWSKI
06. KWI. 2018
INSPEKTOR
Janina Wąskiewicz
0,60=131,45m npm
istn. PPP
2.
1.
D1 D2 D3 D4 D5 D6 D7 D8 D9 D10 D11 D12 D13 D14 D15
W1 W2 W3 W4 W5 W5a W6 W7 W8
R14 R15 R15A R16 R17
SM
Ø160PVC L=10,50m i=2,5%
Ø250PVC L=76,0m i=0,5%
Ø200PVC L=6,5m i=2,0%
Ø315PVC L=44,5m i=0,5%
Ø315PVC L=7,0m i=0,8%
Ø200PVC L=7,5m i=2,0%
Ø200PVC L=18,50m i=2,0%
Ø160PVC L=7,0m i=2,0%
Ø160PVC L=5,5m i=5,5%
Ø160PVC L=6,5m i=5,5%
Ø160PVC L=7,50m i=1,5%
Ø160PVC L=3,50m i=1,5%
Ø160PVC L=4,50m i=1,5%
Ø160PVC L=5,0m i=1,5%
